



Piawai Papan Tanda

Universiti Malaya

PAPAN TANDA PACAK (Stand-alone) ABJAD


- tinggi 150mm dari tanah
- untuk papan tanda bangunan atau lokasi

Ilustrasi

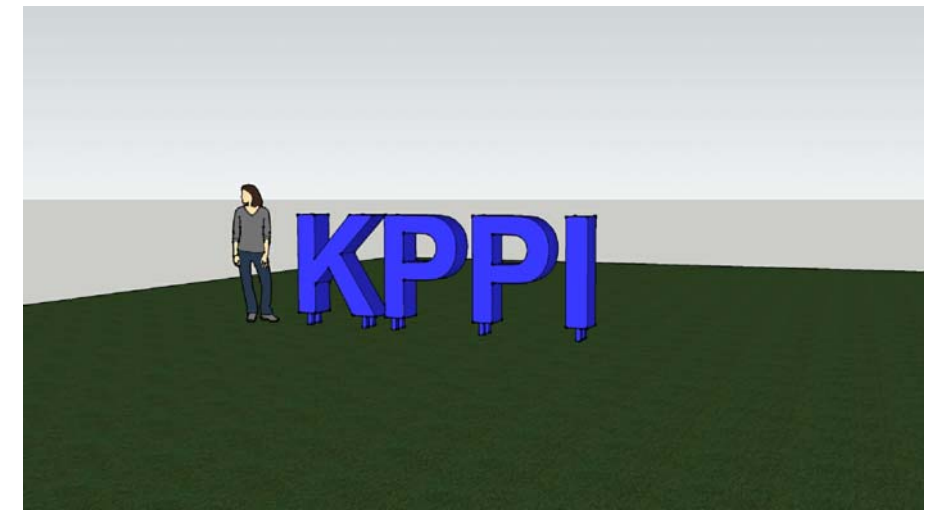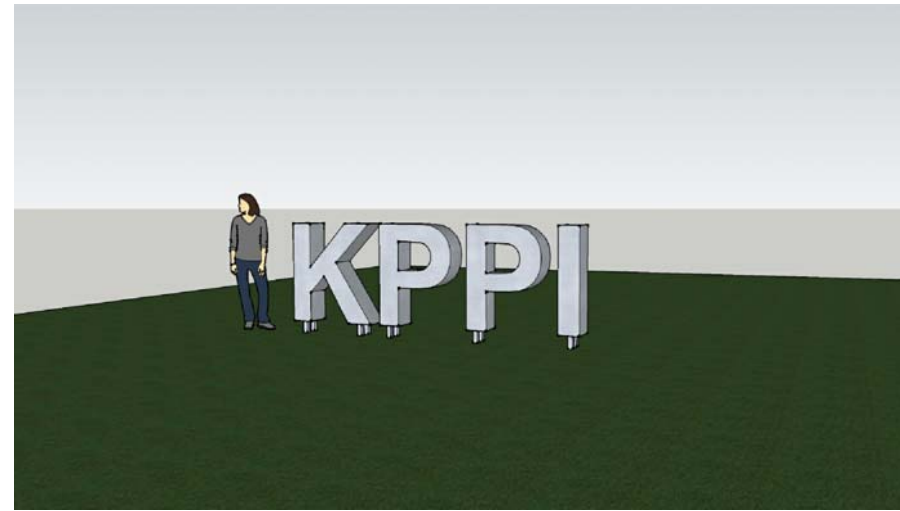

Pelan

Skala 1 : 25

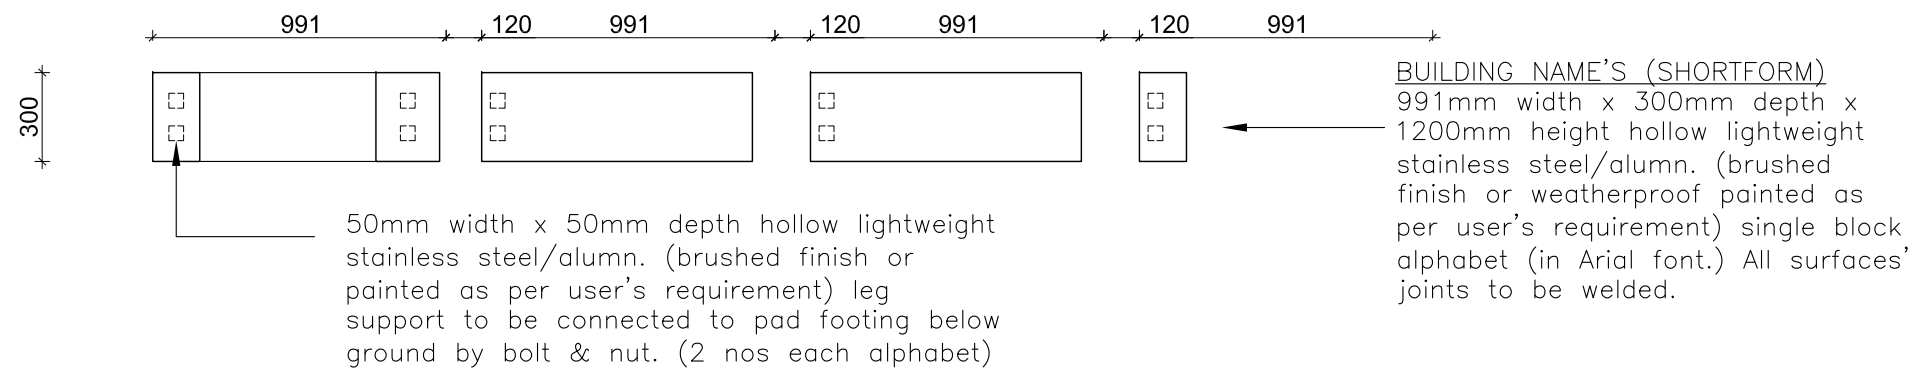

Pandangan Hadapan

Skala 1 : 25

